



Légende


- (A) Main courante rectangulaire 84x32 réf. ELM700
- (B) Sous lisse réf. EL610
- (C) Remplissage 44/2 Devant dalle Cadre 30x34 (ELE50)
- (D) Obturation de nez de dalle réf. L4000NDD
- (E) Platine de fixation en applique avec 2 fixations réf. GC2000
- (F) Encadrement inférieur réf. ELE50I

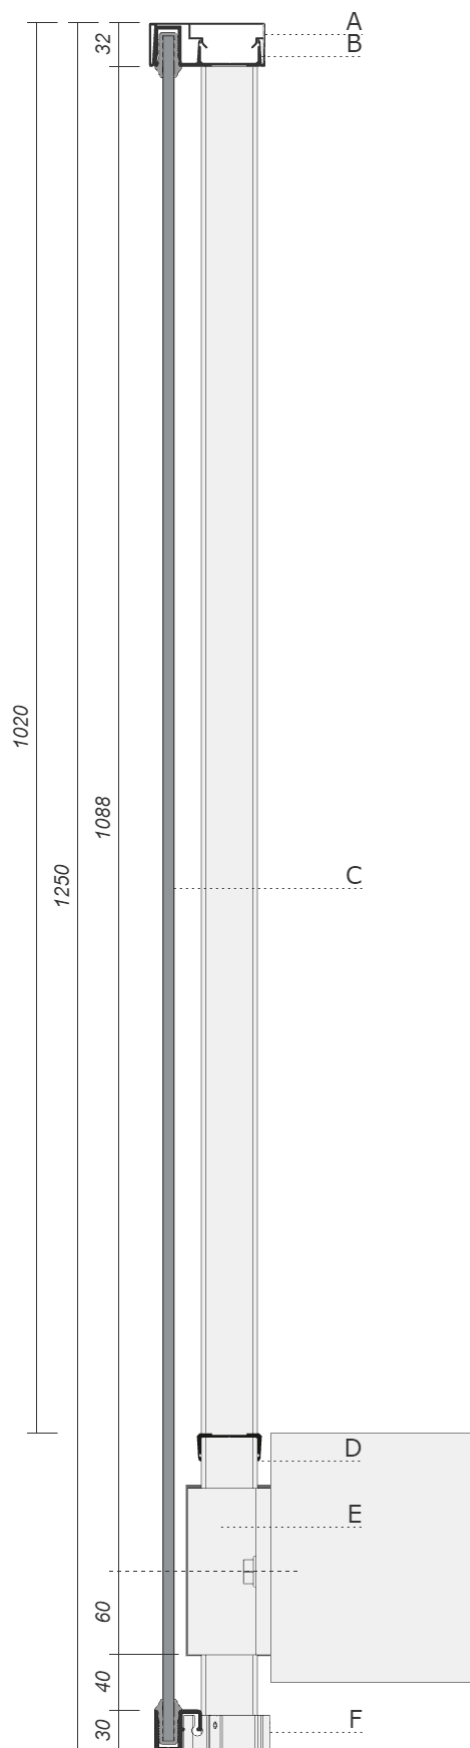

Élévation

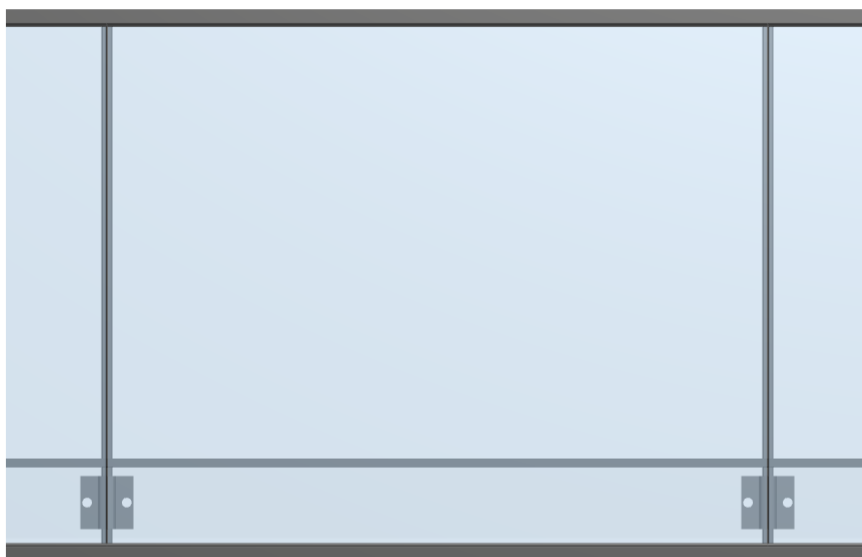

Garde-corps pour lieu privé conforme aux normes NFP01-012 et NFP01-013 - Entraxe raidisseurs 1500 maxi - Vis et chevilles de fixations sur maçonnerie non fournie.

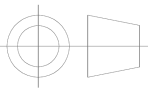 Z.I. La Croix Rouge - 44260 MALVILLE Tel : 02 40 57 00 41 Fax: 02 40 57 06 75	DOSSIER	Gamme ÉLÉGANCE	INDICE	A		PLAN <b>206 011 813</b>
	PIECE/PROFIL	COUPE DE PRINCIPE	DATE	13/03/17		
	DESIGNATION	GARDE-CORPS	ECHELLE	N/A	Ce plan est la propriété exclusive de la Sté BUGAL, et ne peut être communiqué à un tiers sans notre autorisation.	
	MATIERE	ALUMINIUM	PROJETEUR			